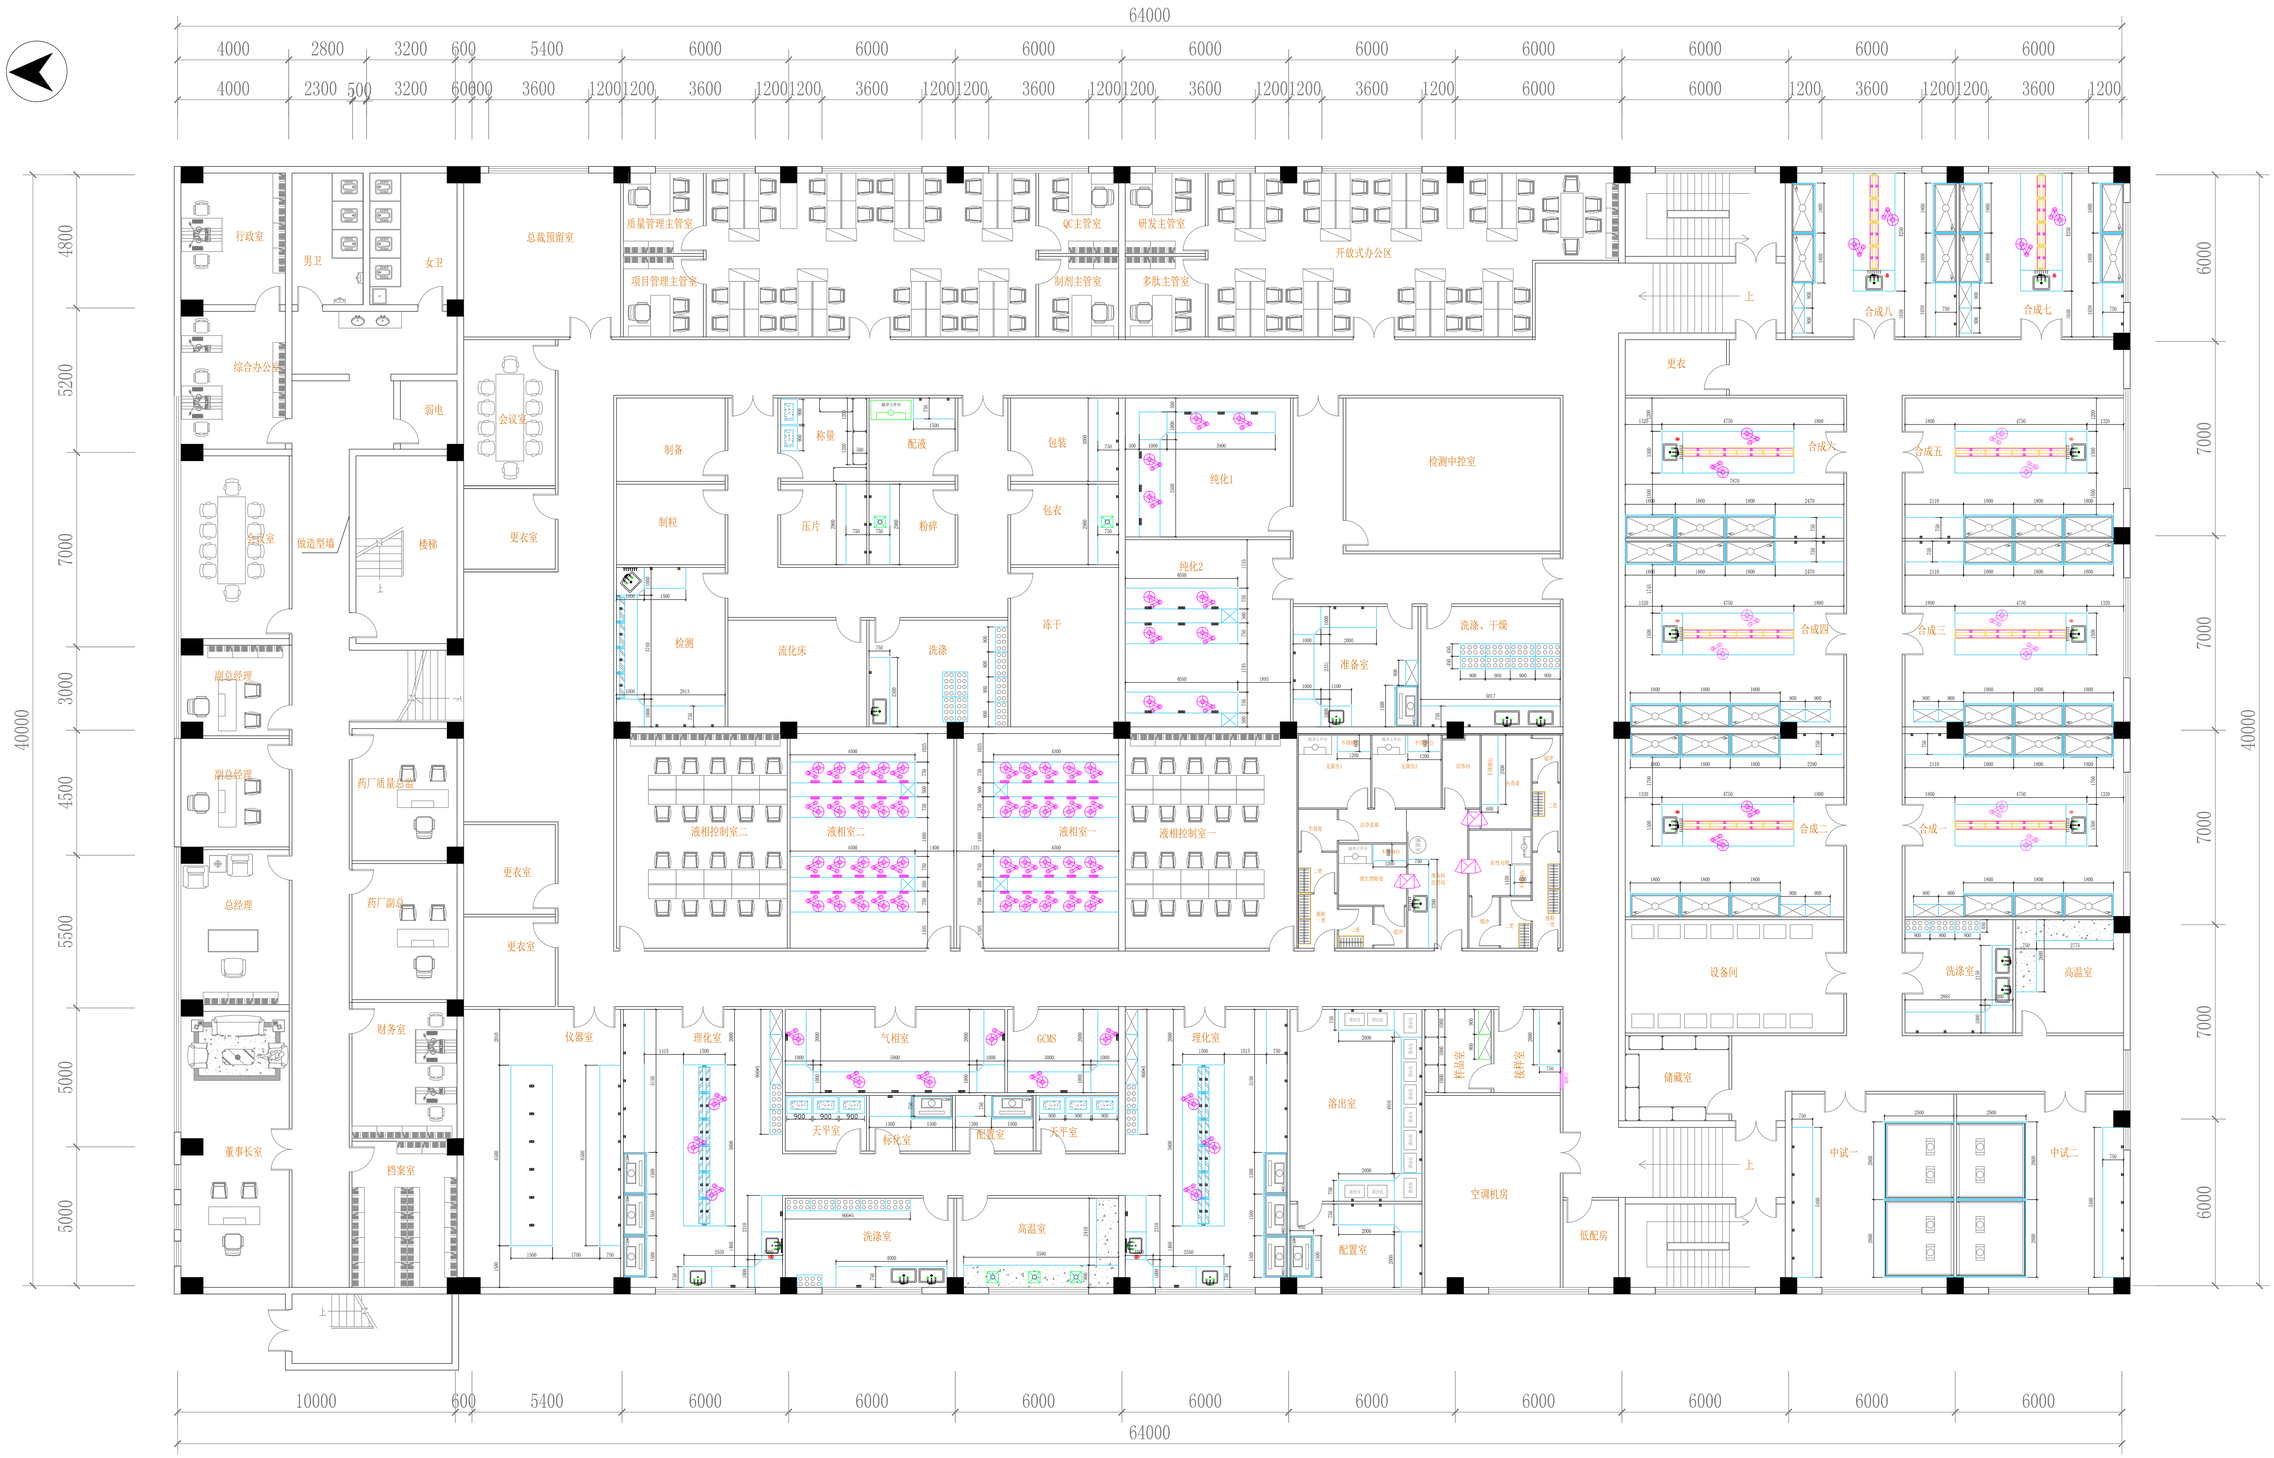


| 图例 | 名称 | 图例 | 名称 | 图例 | 名称 | 图例 | 名称 | 图例 | 名称 | 图例 | 名称 | 图纸承认 | 姓名 | 日期 |
|---|---|---|---|---|---|---|---|---|---|---|---|---|---|---|
| | 样品柜 | | 器皿柜 | | 试剂柜 | | 文件柜 | | 水盆+三口龙头 | | 紧急冲淋洗眼器 | 生产部签字 | | |
| | 天平台 | | 货 架 | | 滴水架 | | 钢玻试剂架 | | 紧急洗眼器 | | 气瓶柜 | 销售部签字 | | |
| | 更衣柜 | | 原子吸收罩 | | 药品柜 | | 台式通风柜 | | 步入式通风柜 | | 万向抽气罩 | 客户签字 | | |

| 工程名称 | 图纸明细 | 二层平面布置方案图 |
|---|---|---|
| | 工程号 | A140070-02 |

| 确认 | | | |
|---|---|---|---|
| 审核 | | | |
| 制图 | | | |
| 比例 | 页数 | 版本号 | 日期 |
| 1:100 | 1/1 | | 2014.11.28 |